


物件名： 永田町テナント（印南床屋跡）

所在地： 那須塩原市永田町 1 - 3 8 1

床面積： 1F：45.88㎡（約13.8坪）

縮尺： 1/50

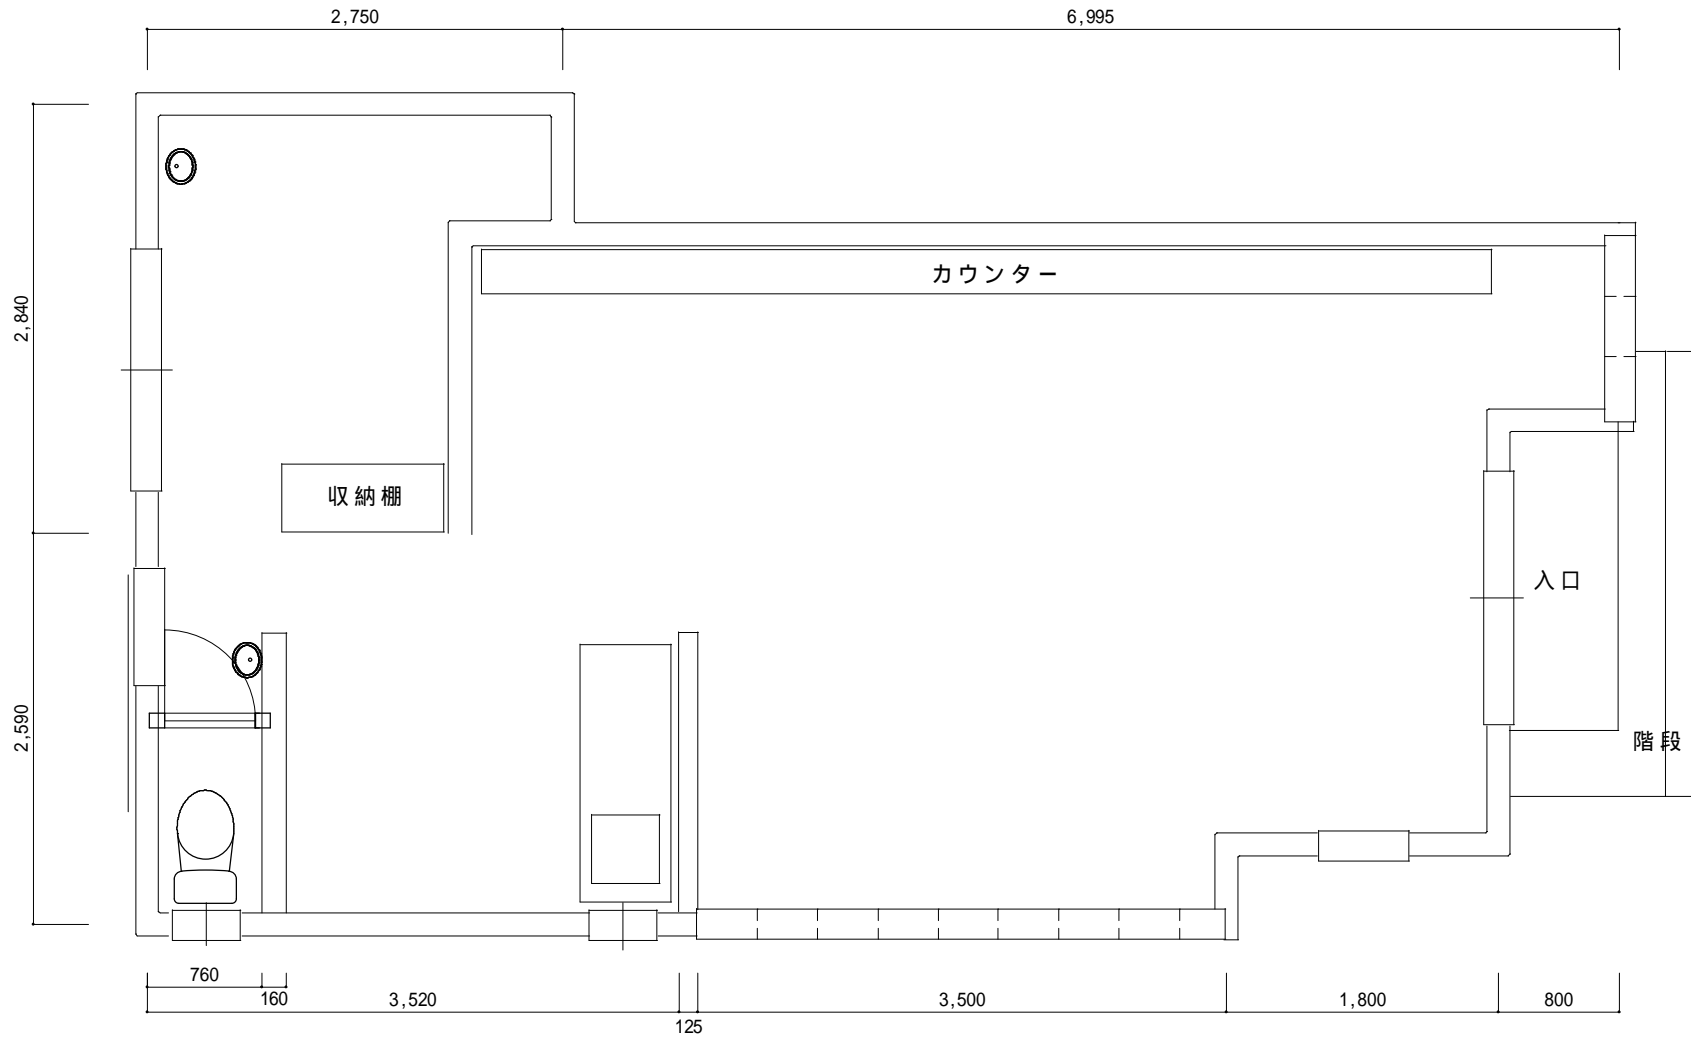

駐車スペース 3台